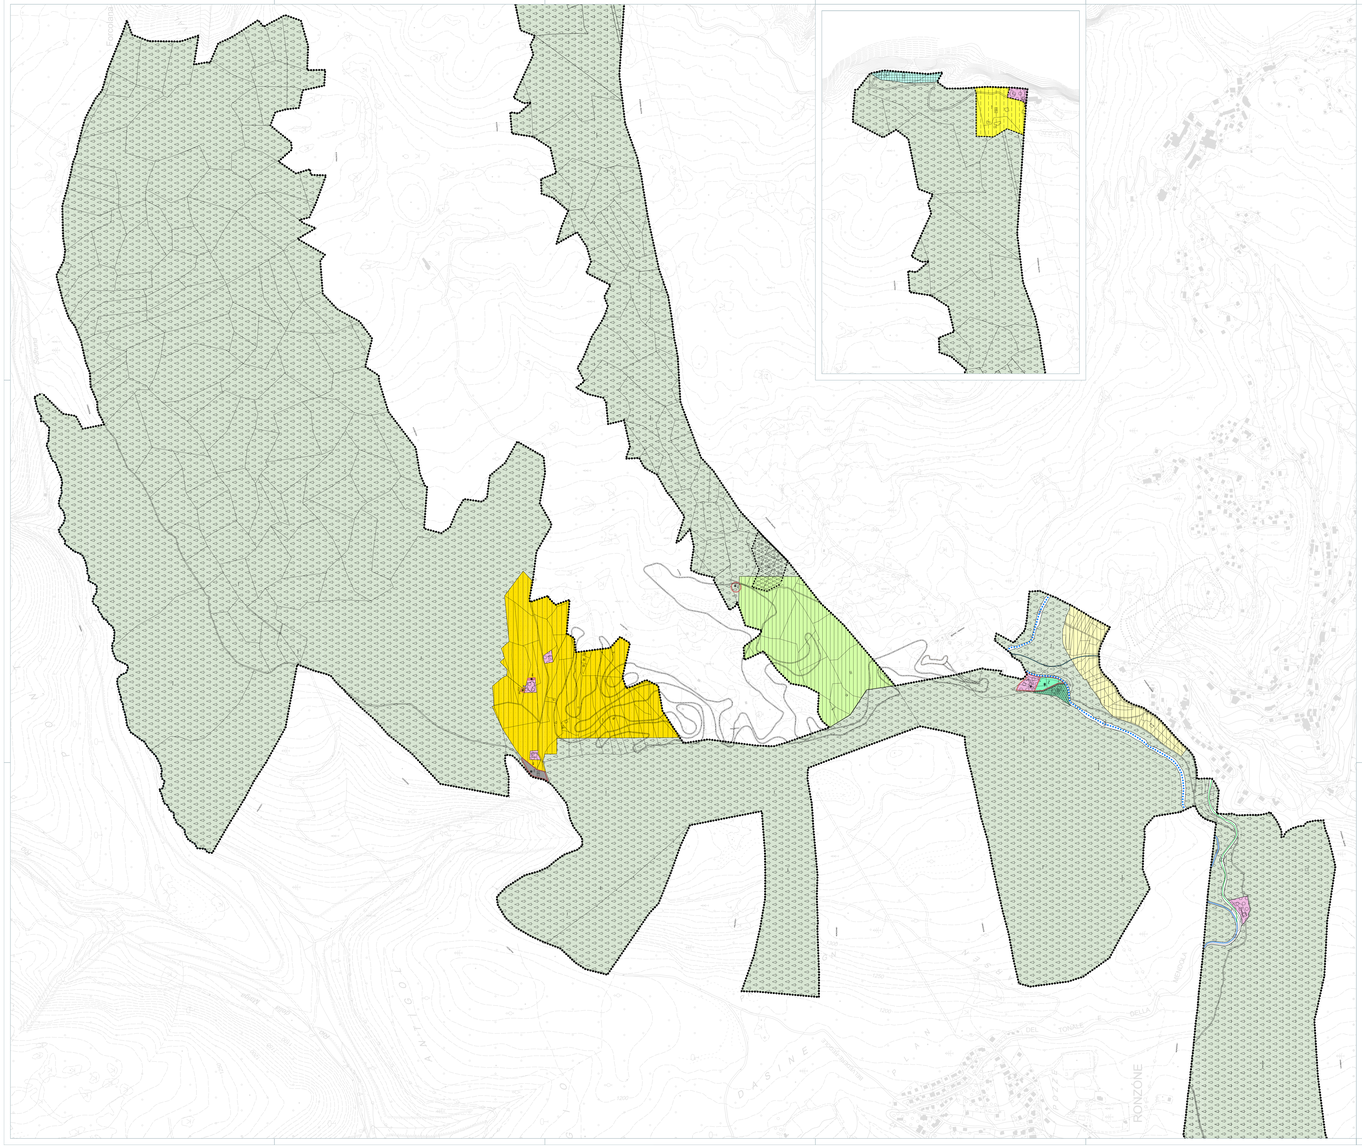

COMUNE DI SARNONICO

PRG

VARIANTE 2014

SISTEMA INSEDIATIVO - PRODUTTIVO

N

ORDINE DEGLI INGEGNERI DELLA PROV. DI TRENTO
dott. ing. MIRKO GAZZINI
ISCRIZIONE ALBO N. 1710

ADOZIONE	ADOZIONE DEFINITIVA	ENTRATA IN VIGORE

PROGETTISTA

dott. ing. Mirko Gazzini

data AGOSTO 2015

SCALA 1:5000

TAVOLA n° i5.2