



COMUNE DI SARNONICO  
PROVINCIA AUTONOMA DI TRENTO

VARIANTE PUNTUALE PRG  
CARTOGRAFIA DEL SISTEMA AMBIENTALE

Progettista  
Arch. Gabriella Daldoss

Collaboratore  
Planificatore territoriale: Cesare Benedetti


Responsabile servizio tecnico  
Geom. Claudio Maccacaro

scala 1:10000

TAV. A1

Prima adozione  
delib.33 del 24.10.2019

Adozione definitiva  
delib.4 del 12.03.2020

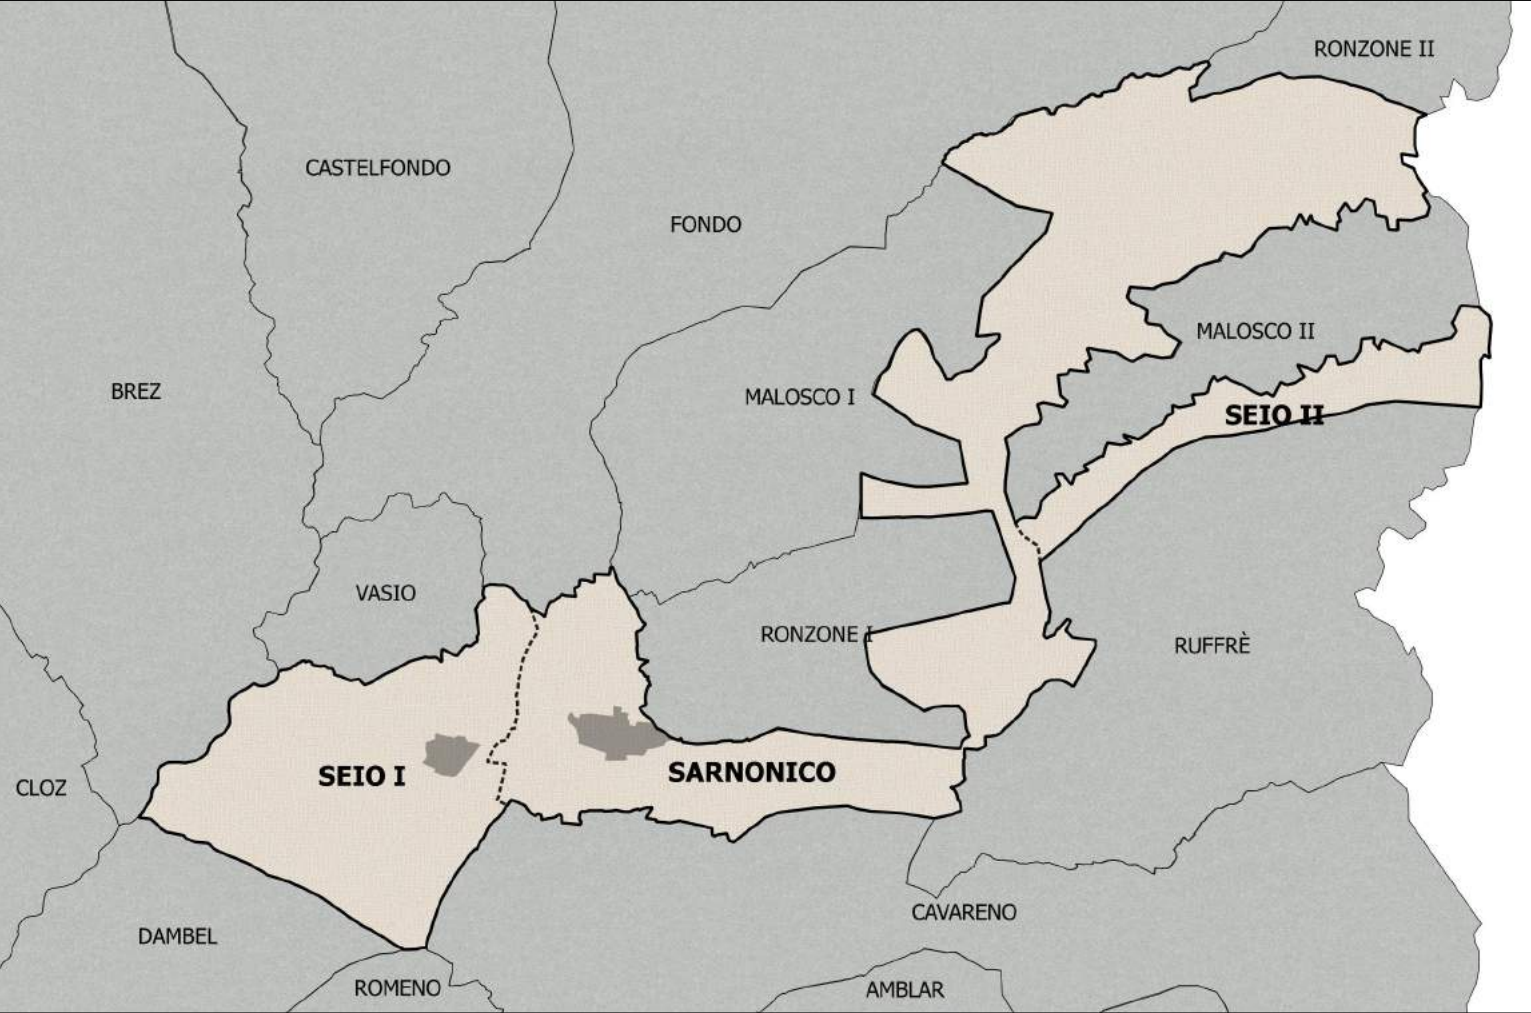

LEGENDA

AREE DI ANTICO INSEDIAMENTO E DI INTERESSE AMBIENTALE E CULTURALE

ELEMENTI NATURALI

- Art.17.9: Corsi acqua lineari - Z104\_L
- Art.17.9: Corsi acqua poligonali - Z102\_P

AREE DI TUTELA

- Art.17.2: Area di tutela ambientale - Z201\_P

AREE DI PROTEZIONE CULTURALE ARCHEOLOGICO E NATURALISTICO

- Art. 17.5: Vincolo puntuale manufatto e siti - Z320\_N
- Art.17.5: Vincolo diretto manufatti e siti - Z301\_P
- Art. 17.6: Sito archeologico - Z303\_P
- Art. 15.7: Riserva locale - Z317\_P

ZONE A - INSEDIAMENTI ED ELEMENTI STORICI

- Art. 10.1: Inseediamento storico compatto - A101\_P

ALTRE AREE

ELEMENTI CONVENZIONALI FISICI

- Perimetro confine comunale - Z403\_P

