



COMUNE DI SARNONICO
PROVINCIA AUTONOMA DI TRENTO

VARIANTE PUNTUALE PRG

CARTOGRAFIA DEL SISTEMA INSEDIATIVO

Progettista
Arch. Gabriella Daldoss

Collaboratore
Pianificatore territoriale: Cesare Benedetti

Responsabile servizio tecnico
Geom. Claudio Maccacaro

scala 1:10000


TAV. I1

Prima adozione

delib.33 del 24.10.2019

Adozione definitiva

delib.4 del 12.03.2020

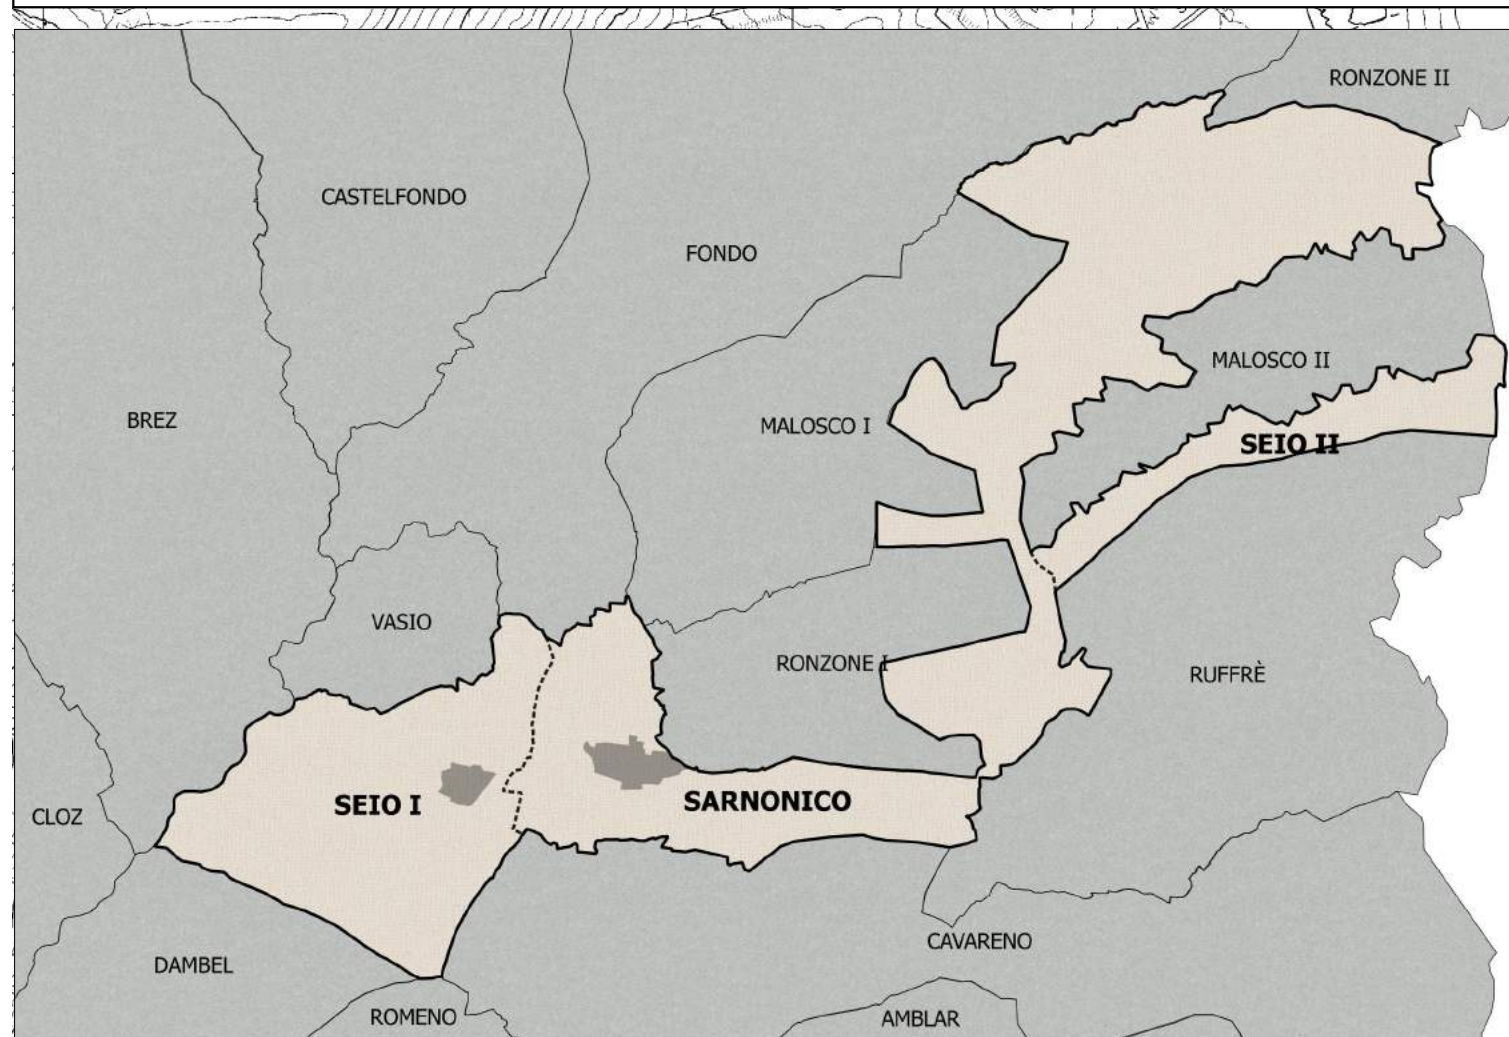

LEGENDA

AREE DI ANTICO INSEDIAMENTO E DI INTERESSE AMBIENTALE E CULTURALE

ELEMENTI NATURALI

- Art.17.9: Corsi acqua lineari - Z104_L
- Art.17.9: Corsi acqua poligonali - Z102_P

AREE DI PROTEZIONE CULTURALE ARCHEOLOGICO E NATURALISTICO

- Art. 17.5: Vincolo puntuale manufatti e sito - Z320_N
- Art.17.5: Vincolo diretto manufatti e siti - Z301_P
- Art. 17.6: Sito archeologico - Z303_P
- Art. 15.7: Riserva locale - Z317_P

INSEDIAMENTI ED ELEMENTI STORICI

- Art. 10.1: Innesamento storico compatto - A101_P
- Art.6-10.1: Restauro - A203_P
- Art.6-10.1: Risanamento conservativo - A204_P
- Art.6-10.1: Ristrutturazione edilizia - A205_P
- Art.6-10.1: Demolizione e ricostruzione - A207_P
- Art.6-10.1: Demolizione - A208_P
- Art. 10.1: Spazio pubblico da riqualificare - A403_P
- Art.10.2: Area a verde storico - A406_P

AREE AD USO PREVALENTEMENTE RESIDENZIALE O DESTINATE A NUOVI INSEDIAMENTI

ZONE B - AREE PER INSEDIAMENTI RESIDENZIALI ESISTENTI E DI COMPLEMENTAMENTO

- Art.10.3: Area residenziale esistente saturata - B101_P
- Art.10.4: Area residenziale di completamento - B103_P

ZONE C - AREE PER INSEDIAMENTI DI RIQUALIFICAZIONE E DI NUOVA ESPANSIONE

- Art.10.5: Area residenziale di nuova espansione - C101_P

ZONE H - VERDE PRIVATO E SERVIZI

- Art.10.6: Verde privato - H101_P

AREE DESTINATE PREVALENTEMENTE AD ATTIVITA' ECONOMICHE

ZONE D - AREE PRODUTTIVE DEL SETTORE SECONDARIO, COMMERCIALI E TERZIARIE

- Art.12.1: Produttiva provinciale esistente - D101_P
- Art.12.1: Produttiva provinciale di progetto - D102_P
- Art.12.3: Produttiva locale esistente - D104_P
- Art.12.3: Produttiva locale di progetto - D105_P
- Art.12.3: Multifunzionali - D110_P
- Art.13.2: Specializzate di progetto - D107_P
- Art.11.1: Area alberghiera - D201_P
- Art.11.3: Area per campeggio - D216_P
- Art.15.1-15.5-15.6: Pista da sci per fondo - D212_P

AREE DESTINATE AD ATTIVITA' AGRO-SILVO-PASTORALI

- Art.15.1: Area agricola di pregio - E104_P
- Art.15.2: Area agricola - E103_P
- Art.15.3: Area agricola di rilevanza locale - E110_P
- Art.15.6: Prati di montagna - E111_P
- Art.15.5: Area a bosco - E106_P

ZONE E - AREE PER AZIENDE AGRICOLE E PER IMPIANTI DI LAVORAZIONE E COMMERCIALIZZAZIONE PRODOTTI AGRICOLI

- Art.15.4: Zoobecnico - E203_P

AREE PER ATTREZZATURE E SERVIZI

ZONE F - AREE PER ATTREZZATURE LIVELLO SOVRALOCALE

- Art.14.2: Golf - F111_P
- Art.14.2: Golf di progetto - F112_P

ZONE F - AREE PER ATTREZZATURE E SERVIZI PUBBLICI DI LIVELLO LOCALE

- Art.14.1: Civile amministrativa - F201_P

- Art.14.1: Scolastica culturale - F203_P
- Art.14.1: Religiosa - F205_P
- Art.14.1: Sportiva all'aperto - F207_P
- Art.14.1: Sportiva all'aperto di progetto - F208_P

ZONE F - AREE PER ATTREZZATURE E SERVIZI PUBBLICI DI LIVELLO SOVRALOCALE E PROVINCIALE

- Art.14.5: Aree per attrezzature e servizi privati di interesse pubblico generale - F901_P
- Art.14.3: Verde pubblico - F301_P
- Art.14.3: Verde pubblico di progetto - F302_P
- Art.14.4: Verde attrezzato/verde di protezione di progetto - F304_P
- Art.14.6: Parcheggio - F305_P
- Art.14.6: Parcheggio di progetto - F306_P

AREE PER INFRASTRUTTURE E SERVIZI

ZONE F - AREE PER SERVIZI

- Art.14.7: Cimiteriale - F801_P
- Art.14.8: Infrastrutture tecnologiche - F803_P

AREE PER IMPIANTI SMALTIMENTO RIFIUTI

- Art.14.8: Centro raccolta materiali - L104_P

ZONE F - AREE PER LA MOBILITA'

- Principale
 - Art.5.2: Strada principale terza categoria esistente - F409_L
 - Art.5.2: Strada principale terza categoria in potenziamento - F410_L
 - Art.5.2: Strada principale quarta categoria esistente - F412_L
 - Art.5.2: Strada principale quarta categoria di progetto - F414_L
 - Art.5.2: Principale esistente - F501_P
 - Art.5.2: Principale in potenziamento - F502_P
 - Art.5.2: Principale di progetto - F503_P
- Secondaria
 - Art.5.2: Viabilità locale esistente - F415_L
 - Art.5.2: Viabilità locale in potenziamento - F416_L
 - Art.5.2: Viabilità locale di progetto - F417_L
 - Art.5.2: Locale esistente - F601_P
 - Art.5.2: Locale in potenziamento - F602_P
 - Art.5.2: Locale di progetto - F603_P
 - Art.15.1: Pista ciclabile esistente - F430_L
 - Art.14.9: Spazi a servizio della mobilità - F439_P

AREE DI RISPETTO

- Fasce di rispetto
 - Art.17.4: Area di rispetto cimiteriale - G101_P
 - Art.17.3: Fasce di rispetto stradale - G103_P

ALTRE AREE

ELEMENTI CONVENZIONALI FISICI

- Perimetro confine comunale - Z403_P

NORME ATTUATIVE SPECIFICHE

- Specifico riferimento normativo puntuale - Z601_N
- Specifico riferimento normativo poligonale - Z602_P
- Art.17.7: Siti inquinati bonificati - Z604_P
- Art.17.7: Siti potenzialmente inquinati - Z607_P
- Art.15.8: Aree inedificabili con vincolo decennale - Z610_P

PIANI ATTUATIVI

- Art.20.1.2: Piano di riqualificazione urbana - Z512_P
- Art.20.1.1: Piano per specifiche finalità - Edilizia pubblica o agevolata - Z513_P
- Art.12.1-12.3-15.4: Piano per specifiche finalità - Innesamenti produttivi - Z514_P

