



VARIANTE PUNTUALE PRG
Cartografia del sistema insediativo

scala 1:2.000

TAV. II

Progettista

Arch. Gabriella Daldoss

Collaboratore


Pianificatore territoriale Cesare Benedetti

Responsabile servizio tecnico

Geom. Claudio Maccaro

prima adozione

approvazione con deliberazione

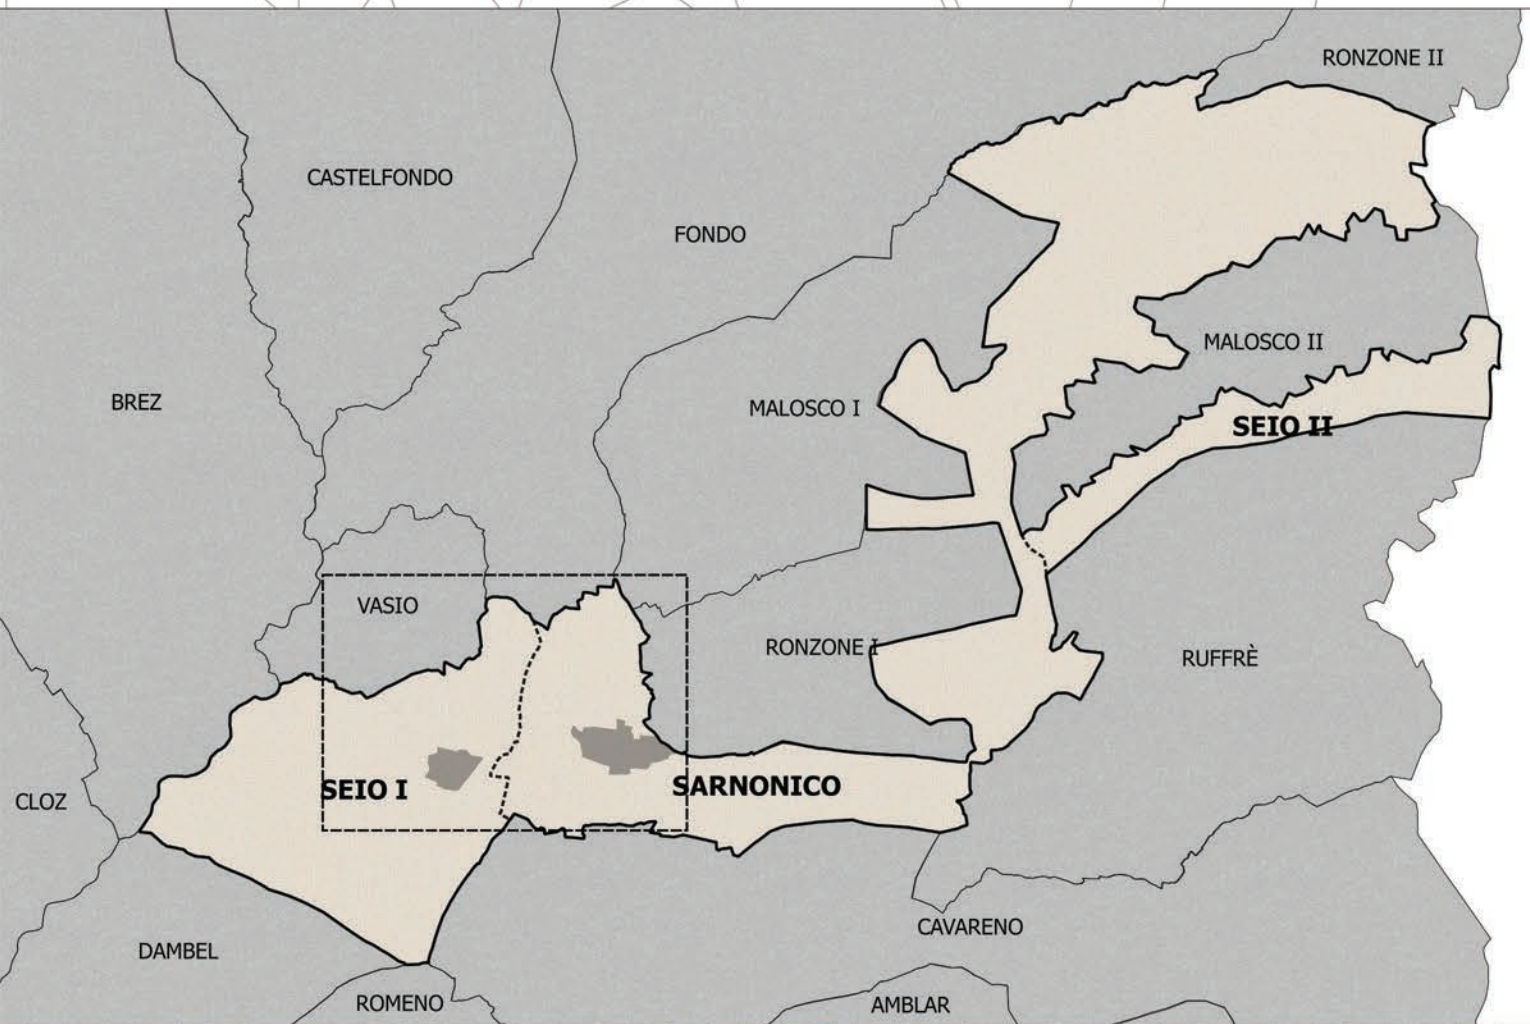

LEGENDA - Sistema insediativo

Perimetro confine comunale - Z403_P

Paesaggio consolidato - centri storici

Insedimento storico compatto - A101

Categorie di intervento

Restauro - A203_P

Risanamento conservativo - A204_P

Ristrutturazione edilizia - A205_P

demolizione e ricostruzione - A207_P

Demolizione - A208_P

Aree del centro storico

Spazio pubblico da riqualificare - A403_P

Area a verde storico - A406_P

Vincoli e tutela paesaggistica

Fasce di rispetto, vincoli

Fascia di rispetto cimiteriale - G101_P

Fascia di rispetto stradale ferroviaria - G103_P

Vincolo diretto manufatti e siti - Z301_P

Aree di tutela e sottoposte a normative specifiche

Riserva locale - Z317_P

Piano attuativo a fini speciali - Z502_P

Piano di recupero - Z503_P

Programma integrato di intervento - Z505_P

Specifico riferimento normativo puntuale - Z601_N

Specifico riferimento normativo poligonale - Z602_P

Siti inquinati bonificati - Z604_P

Paesaggio delle risorse naturali

Idrografia

Corsi acqua poligonali - Z102_P

Verde in contesto urbano e suburbano

Verde privato - H101_P

Verde pubblico - F301_P

Verde pubblico di progetto - F302_P

Verde attrezzato/protezione di progetto - F304_P

Paesaggio agrario/forestale - settore primario

Area agricola - E103_P

Artea agricola di pregio - E104_P

Area agricola di rilevanza locale - E110_P

area a bosco - E106_P

Prati di montagna - E111_P

Zootecnico - E203_P

Paesaggio infrastrutturale

Mobilità lenta

Pista ciclabile esistente - F420_L

Viabilità principale

Principale esistente - F501_P

Strada principale terza categoria esistente - F409_L

Strada principale quarta categoria esistente - F412_L

Principale in potenziamento - F502_P

Strada principale terza categoria potenziamento - F410_L

Principale in progetto

Strada principale quarta categoria progetto - F414_L

Viabilità locale

Locale esistente - F601_P

Viabilità locale esistente - F415_L

Locale di progetto - F603_P

viabilità locale di progetto - F417_L

Locale in potenziamento - F602_P

Viabilità locale in potenziamento - F416_L

Paesaggio insediativo

Aree residenziali

Area residenziale esistente saturata - B101_P

Area residenziale di completamento - B103_P

Area residenziale di nuova espansione - C101_P

Aree produttive - settore secondario

Produttiva provinciale esistente - D101_P

Produttiva provinciale di progetto - D102_P

Produttiva locale esistente - D104_P

Produttiva locale di progetto - D105_P

Aree del commercio, del turismo e dei servizi - settore terziario

specializzate di progetto - D107_P

Multifunzionali - D110_P

Area alberghiera - D201_P

Area per campeggio - D216_P

Aree servizi di pubblica utilità di livello locale e provinciale

Pista da sci per fondo - D212_P

Golf - F111_P

Golf di progetto - F112_P

Servizi a livello provinciale - Bldgrill - F901_P

Civile amministrativa - F201_P

Scolastica culturale - F203_P

Religiosa - F205_P

Sportiva all'aperto - F207_P

Sportiva all'aperto di progetto - F208_P

Cimiteriale - F801_P

Infrastrutture tecnologiche - F803_P

Parcheggio - F305_P

Parcheggio di progetto - F306_P

Spazi a servizio della mobilità - F439_P

Centro raccolta materiali - L104_P