



VARIANTE PUNTUALE PRG

Cartografia del sistema insediativo

scala 1:10.000

TAV. 11

Progettista

Arch. Gabriella Daldoss

Collaboratore


Pianificatore territoriale Cesare Benedetti

Responsabile servizio urbanistica

Geom. Claudio Maccacaro

prima adozione

approvazione con deliberazione

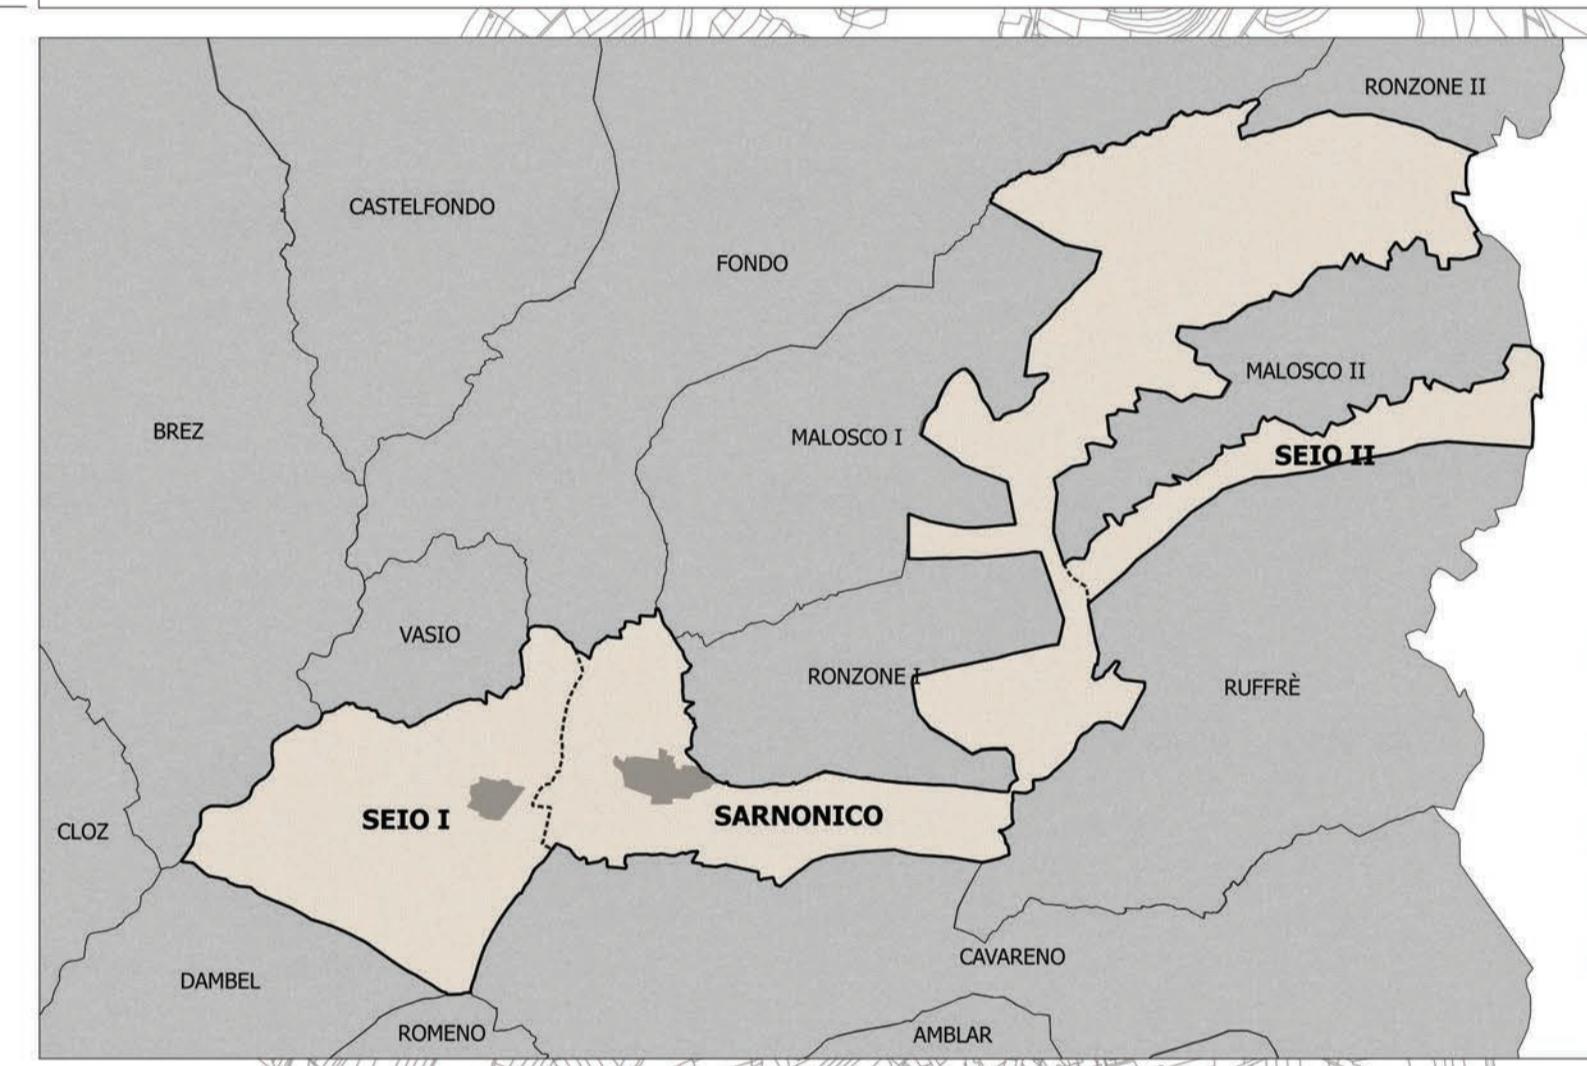

LEGENDA - Sistema insediativo

● ● ● Perimetro confine comunale - Z403_P	Viabilità principale
■ Insieme storico compatto - A101	Principale esistente - F501_P
Categorie di intervento	Strada principale terza categoria esistente - F409_L
■ Restauro - A203_P	Strada principale quarta categoria esistente - F412_L
■ Risanamento conservativo - A204_P	Principale in potenziamento - F502_P
■ Ristrutturazione edilizia - A205_P	Strada principale terza categoria potenziamento - F410_L
■ Demolizione e ricostruzione - A207_P	Principale in progetto
■ Demolizione - A208_P	Strada principale quarta categoria progetto - F414_L
Arene del centro storico	Viabilità locale
■ Spazio pubblico da riqualificare - A403_P	Locale esistente - F601_P
■ Area a verde storico - A406_P	Viabilità locale esistente - F415_L
Vincoli e tutela paesaggistica	Locale di progetto - F603_P
Fasce di rispetto, vincoli	Viabilità locale di progetto - F417_L
■ Fascia di rispetto cimiteriale - G101_P	Locale in potenziamento - F602_P
■ Fascia di rispetto stradale ferroviaria - G103_P	Viabilità locale in potenziamento - F416_L
Vincolo diretto manufatti e siti - Z301_P	● ● Viabilità locale in progetto
Arene di tutela e sottoposte a normative specifiche	Paesaggio insediativo
■ Riserva locale - Z317_P	Arene residenziali
■ Piano attuativo a fini speciali - Z502_P	■ Area residenziale esistente satura - B101_P
■ Piano di recupero - Z503_P	■ Area residenziale di completamento - B103_P
■ Programma integrato di intervento - Z505_P	■ Area residenziale di nuova espansione - C101_P
■ Specifico riferimento normativo puntuale - Z601_N	Arene produttive - settore secondario
■ Specifico riferimento normativo poligonale - Z602_P	■ Produttiva provinciale esistente - D101_P
■ Siti inquinati bonificati - Z604_P	■ Produttiva provinciale di progetto - D102_P
Paesaggio delle risorse naturali	■ Produttiva locale esistente - D104_P
Idrografia	■ Produttiva locale di progetto - D105_P
■ Corsi acqua poligonali - Z102_P	Arene del commercio, del turismo e dei servizi - settore terziario
Verde in contesto urbano e suburbano	■ specializzate di progetto - D107_P
■ Verde privato - H101_P	■ Multifunzionali - D110_P
■ Verde pubblico - F301_P	■ Area alberghiera - D201_P
■ Verde pubblico di progetto - F302_P	■ Area per campeggio - D216_P
■ Verde attrezzato/protezione di progetto - F304_P	Arene servizi di pubblica utilità di livello locale e provinciale
Paesaggio agrario/forestale - settore primario	■ Pista da sci per fondo - D212_P
■ Area agricola - E103_P	■ Golf - F111_P
■ Artea agricola di pregio - E104_P	■ Golf di progetto - F112_P
■ Area agricola di rilevanza locale - E110_P	■ Servizi a livello provinciale - Bicighill - F901_P
■ area a bosco - E106_P	■ Civile amministrativa - F201_P
■ Prati di montagna - E111_P	■ Scolastica culturale - F203_P
■ Zootecnico - E203_P	■ Religiosa - F205_P
Paesaggio infrastrutturale	■ Sportiva all'aperto - F207_P
Mobilità lenta	■ Sportiva all'aperto di progetto - F208_P
■ Pista ciclabile esistente - F420_L	■ Cimieriale - F801_P
	■ Infrastrutture tecnologiche - F803_P
	■ Parcheggio - F305_P
	■ Parcheggio di progetto - F306_P
	■ Spazi a servizio della mobilità - F439_P
	■ Centro raccolta materiali - L104_P

