



PROVINCIA AUTONOMA DI TRENTO
COMUNE DI SARNONICO

MUNE DI SARNONICO

VARIANTE PUNTUALE PRG

Topografia dei centri storici

scala 1:1.000

ttista

Gabriella Daldoss


operatoratore

onsabile servizio tecnico

Claudio Maccacaro

prima adozione

approvazione con deliberazione

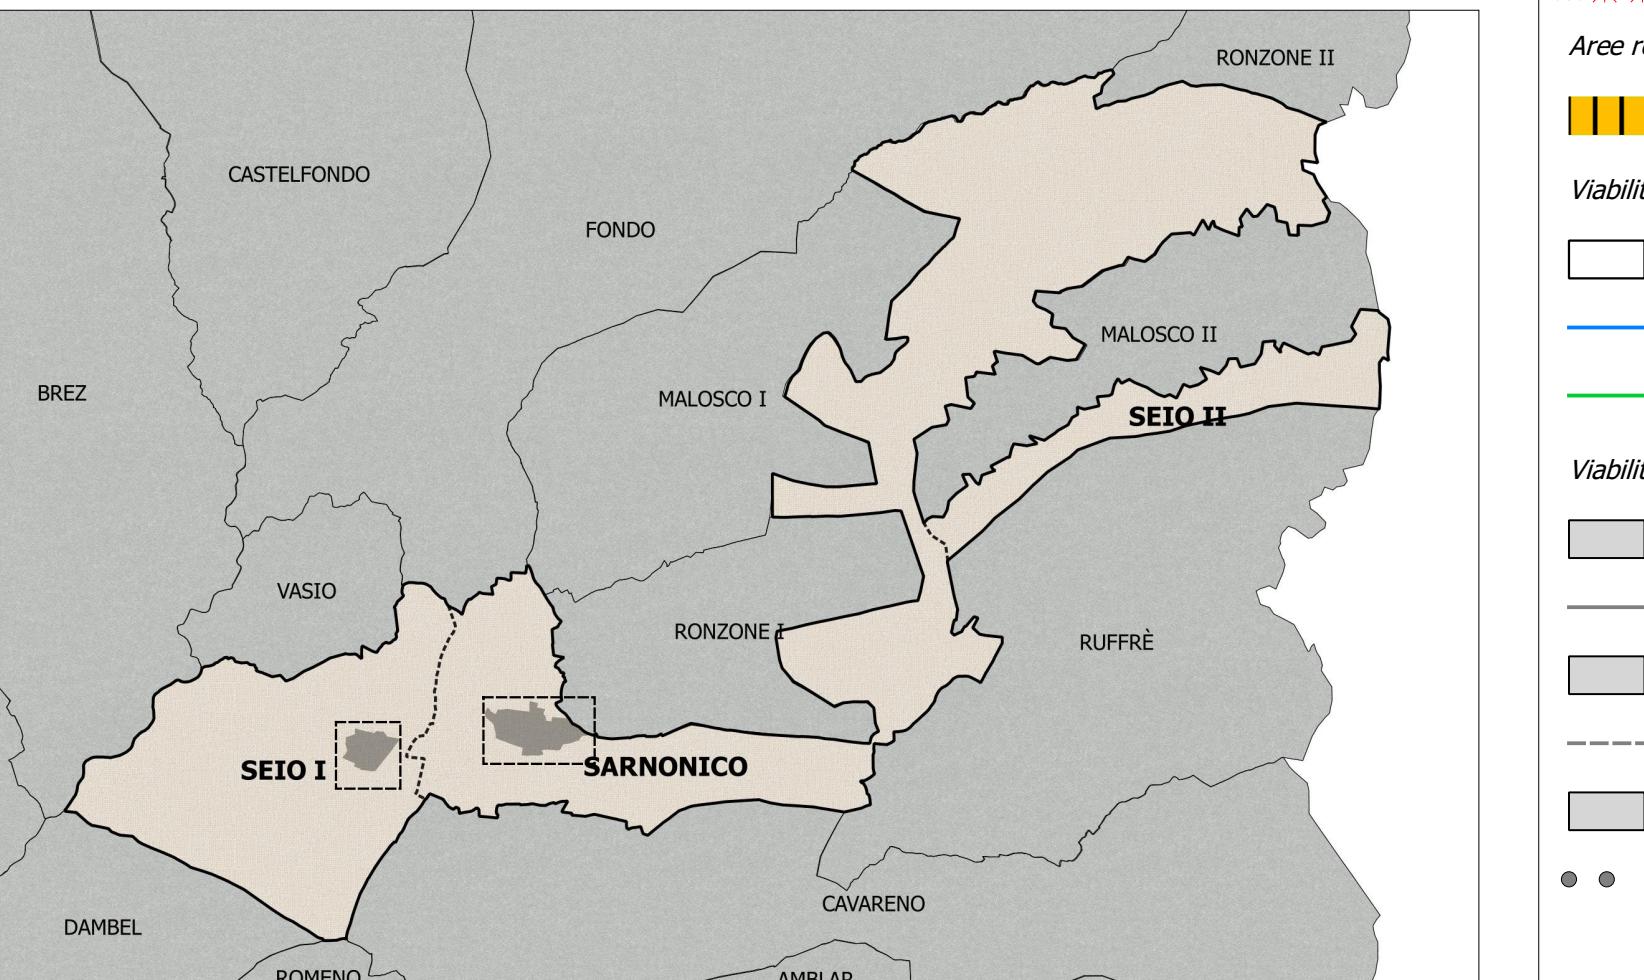

- Cartografia dei centri storici

-

