



PROVINCIA AUTONOMA DI TRENTO
COMUNE DI SARNONICO

VARIANTE PUNTUALE PRG

Cartografia del sistema ambientale

scala 1:10.000

TAV. 1A

Progettista

Arch. Gabriella Daldoss

Collaboratore


Pianificatore territoriale Cesare Benedetti

Responsabile servizio urbanistica

Geom. Claudio Maccacaro

prima adozione

approvazione con deliberazione

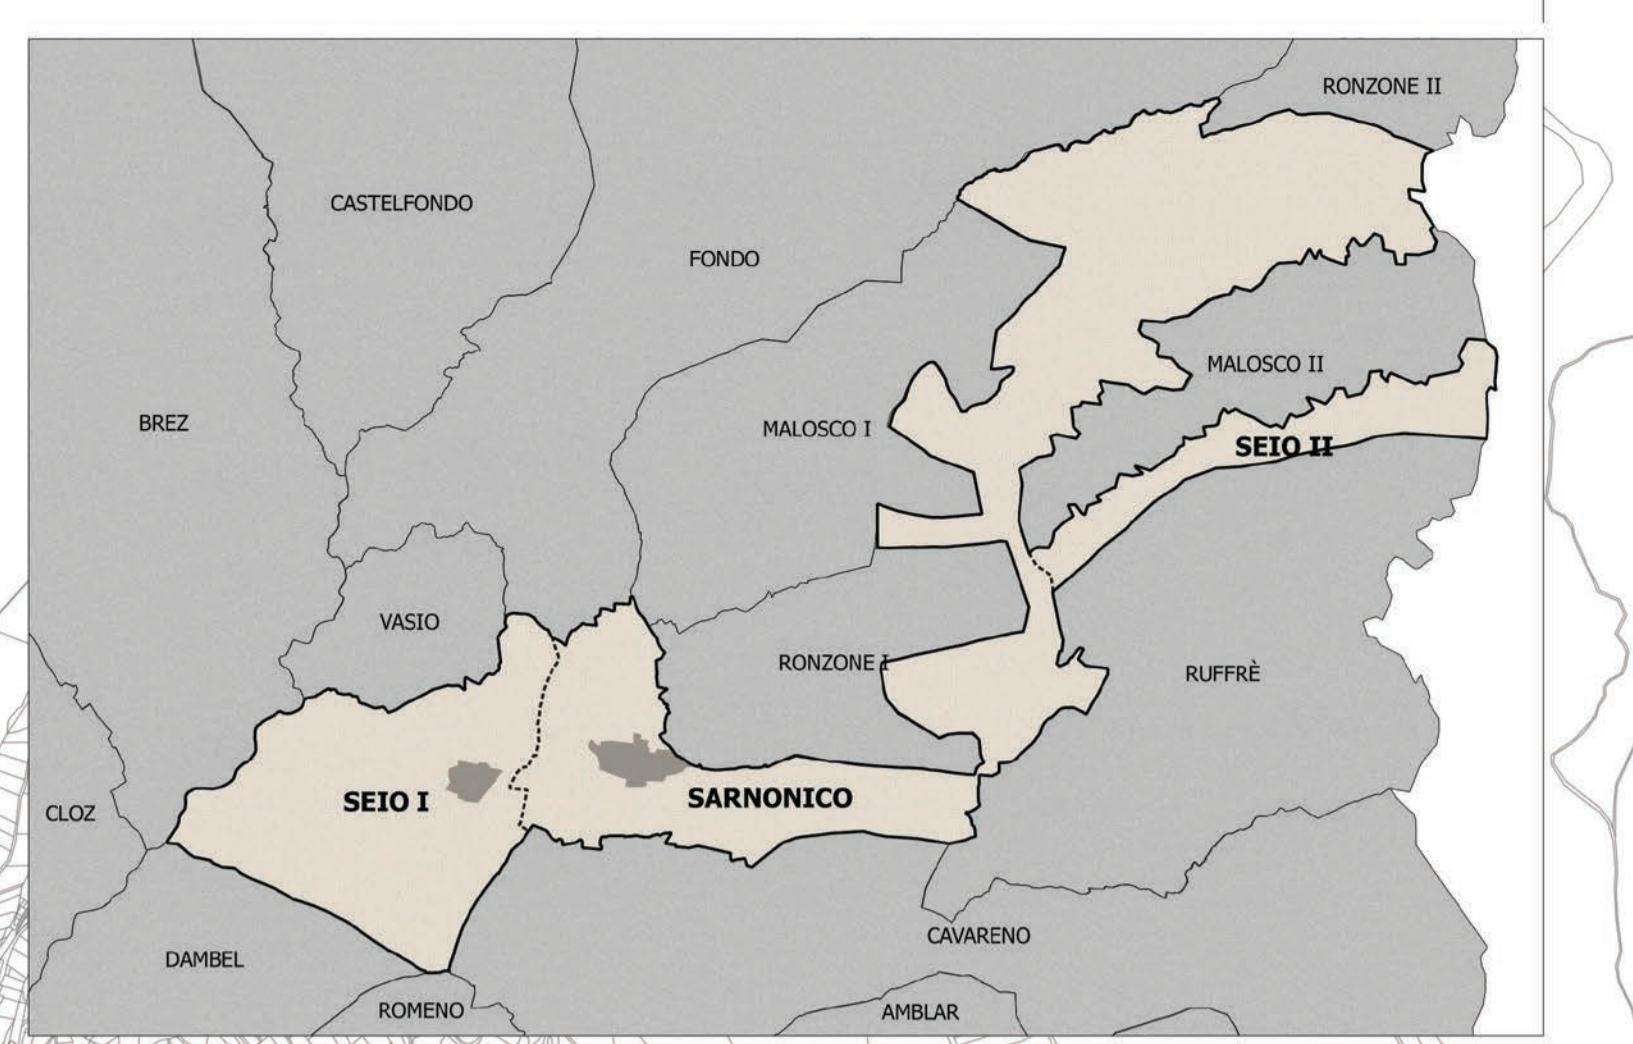

LEGENDA - Sistema ambientale

Elementi convenzionali fisici - confini amministrativi

- Perimetro confine comunale - Z403_P
- Insieme storico compatto - A101

Vincoli e tutela paesaggistica

- Vincolo diretto manufatti e siti - Z301_P
- Riserva locale - Z317_P
- Area di tutela ambientale - Z201_P

Paesaggio delle risorse naturali

- Corsi acqua poligonali - Z102_P

